

NASLOVNA STRAN Z OSNOVNIMI PODATKI O NAČRTU

INVESTITOR:	COMUNITA AUTOGESTITA DI NAZIONALITA ITALIANA DI CAPODISTRIA, VIA OTON ŽUPANČIČ 39, 6000 CAPODISTRIA
NAROČNIK:	COMUNITA AUTOGESTITA DI NAZIONALITA ITALIANA DI CAPODISTRIA, VIA OTON ŽUPANČIČ 39, 6000 CAPODISTRIA
NAZIV GRADNJE:	POSNETEK OBSTOJEČEGA STANJA OBJEKTA PALAČA GRAVISI - BUTTORAI, ULICA OF 10, 6000 KOPER
VRSTA DOKUMENTACIJE:	POS
ŠTEVILKA PROJEKTA:	004/24-MM
ŠTEVILKA NAČRTA:	004/24-MM
ZA GRADNJO :	NOVOGRADNJA
PROJEKTANT:	KOORDINATA d.o.o. Pristaniška 8, 6000 Koper MIRAN MRAK u.d.i.a. A - 0435
VODJA PROJEKTA:	MIRAN MRAK u.d.i.a. A - 0435
POOBlašČENI ARHITEKT:	MIRAN MRAK u.d.i.a. A - 0435
KRAJ IN DATUM:	KOPER, FEBRUAR 2024

1. KAZALO VSEBINE NAČRTA št.: 004/24-MM

1. KAZALO VSEBINE NAČRTA:

2. ARHITEKTURA - OBSTOJEČE

1	TLORIS PRITLIČJA - OBSTOJEČE	M 1:50
2	TLORIS 1. NADSTROPJA - OBSTOJEČE	M 1:50
3	TLORIS 2. NADSTROPJA - OBSTOJEČE	M 1:50
4	TLORIS MANSARDE - OBSTOJEČE	M 1:50
5	PREREZ A-A	M 1:50
6	PREREZ B-B	M 1:50
7	PREREZ B-B	M 1:50

2. ARHITEKTURA - OBSTOJEČE

INVESTITOR:

**COMUNITA AUTOGESTITA DI
NAZIONALITA ITALIANA DI
CAPODISTRIA, VIA OTON ŽUPANČIČ
39, 6000 CAPODISTRIA**

NAROČNIK:

**COMUNITA AUTOGESTITA DI
NAZIONALITA ITALIANA DI
CAPODISTRIA, VIA OTON ŽUPANČIČ
39, 6000 CAPODISTRIA**

NAZIV GRADNJE:

**POSNETEK OBSTOJEČEGA STANJA
OBJEKTA PALAČA GRAVISI -
BUTTORAI, ULICA OF 10, 6000 KOPER**

ŠTEVILKA PROJEKTA:

004/24-MM

ŠTEVILKA NAČRTA:

POOBLAŠČENI ARHITEKT:

MIRAN MRAK, univ.dipl.ing.arh.

2. ARHITEKTURA

1	TLORIS PRITLIČJA - OBSTOJEČE	M 1:50
2	TLORIS 1. NADSTROPJA - OBSTOJEČE	M 1:50
3	TLORIS 2. NADSTROPJA - OBSTOJEČE	M 1:50
4	TLORIS MANSARDE - OBSTOJEČE	M 1:50
5	PREREZ A-A	M 1:50
6	PREREZ B-B	M 1:50
7	PREREZ B-B	M 1:50

neto površina PRITLIČJE: 229,84 m²

TLORIS PRITLIČJA OBSTOJEČE

	OPEČNI ZID
	AB
	KAMEN
	OBSTOJEČE KONSTRUKCIJE



zgrad	ARHITEKTURA	vrsta dokumentacije	POS
objekt	POSNETEK OBSTOJEČEGA STANJA OBJEKTA PALAČA GRAVISI - BUTTORAI, ULICA OF 10, 6000 KOPER		
tip gradnje	OBSTOJEČE STANJE		
risba	TLORIS PRITLIČJA - OBSTOJEČE	merilo	1:50
investitor	COMUNITA AUTOGESTITA DI NAZIONALITA ITALIANA DI CAPODISTRIA VIA OTON ŽUPANČIČ 39, 6000 CAPODISTRIA		
vodja projekta	Miran MRAK, u.d.i.a. ZAPS A-0435		
odgovorni arhitekt	Miran MRAK, u.d.i.a. ZAPS A-0435		
sodelavci	Robert KAISER, gr. teh.		

št. načrta	004/24-MM				
št. projekta	004/24-MM	datum	FEBRUAR 2024	št. risbe	1

POVRŠINE 1.NADSTROPJE

HODNIK 1	5,55 m²
HODNIK 2	8,98 m²
PISARNA 1	11,69 m²
PISARNA 2	14,27 m²
MANJŠI SALON	15,92 m²
DANTEJEVA SEJNA SOBA	37,00 m²
SLAVNOSTNA DVORANA	87,50 m²
STOPNIŠČE	17,26 m²

neto površina 1.NADSTROPJE: 198,17 m²

TLORIS 1.NADSTROPJA
OBSTOJEČE

LEGENDA

- OPEČNI ZID
- AB
- KAMEN
- OBSTOJEČE KONSTRUKCIJE



t: +386 41 756 520
info@koordinata.si
www.koordinata.si

načrt	ARHITEKTURA	vrsta dokumentacije	POS
objekt	POSNETEK OBSTOJEČEGA STANJA OBJEKTA PALAČA GRAVISI - BUTTORAI , ULICA OF 10, 6000 KOPER		
tip gradnje	OBSTOJEČE STANJE		
risba	TLORIS 1.NADSTROPJA - OBSTOJEČE	merilo	1:50
investitor	COMUNITA AUTOGESTITA DI NAZIONALITA ITALIANA DI CAPODISTRIA VIA OTON ŽUPANČIČ 39, 6000 CAPODISTRIA		
vodja projekta	Miran MRAK, u.d.i.a. ZAPS A-0435		
odgovorni arhitekt	Miran MRAK, u.d.i.a. ZAPS A-0435		
sodelavci	Robert KAISER, gr. teh.		

št. načrta	004/24-MM		
št. projekta	004/24-MM	datum	FEBRUAR 2024
		št. risbe	2

POVRŠINE 2.NADSTROPJE

HODNIK 1	6,03 m²
HODNIK 2	3,72 m²
GLASBENA SOBA	39,24 m²
ARHIV	21,63 m²
SOBA 1	22,71 m²
PREDPROSTOR	3,56 m²
SOBA 2	37,31m²
SOBA 3	16,65 m²
SOBA 4	20,43 m²
WC	2,10 m²
WC Ž	2,62 m²
WC M	5,17 m²
STOPNIŠČE	15,22 m²

neto površina 2.NADSTROPJE: 196,39 m²

TLORIS 2.NADSTROPJA
OBSTOJEČE

LEGENDA

- OPEČNI ZID
- AB
- KAMEN
- OBSTOJEČE KONSTRUKCIJE



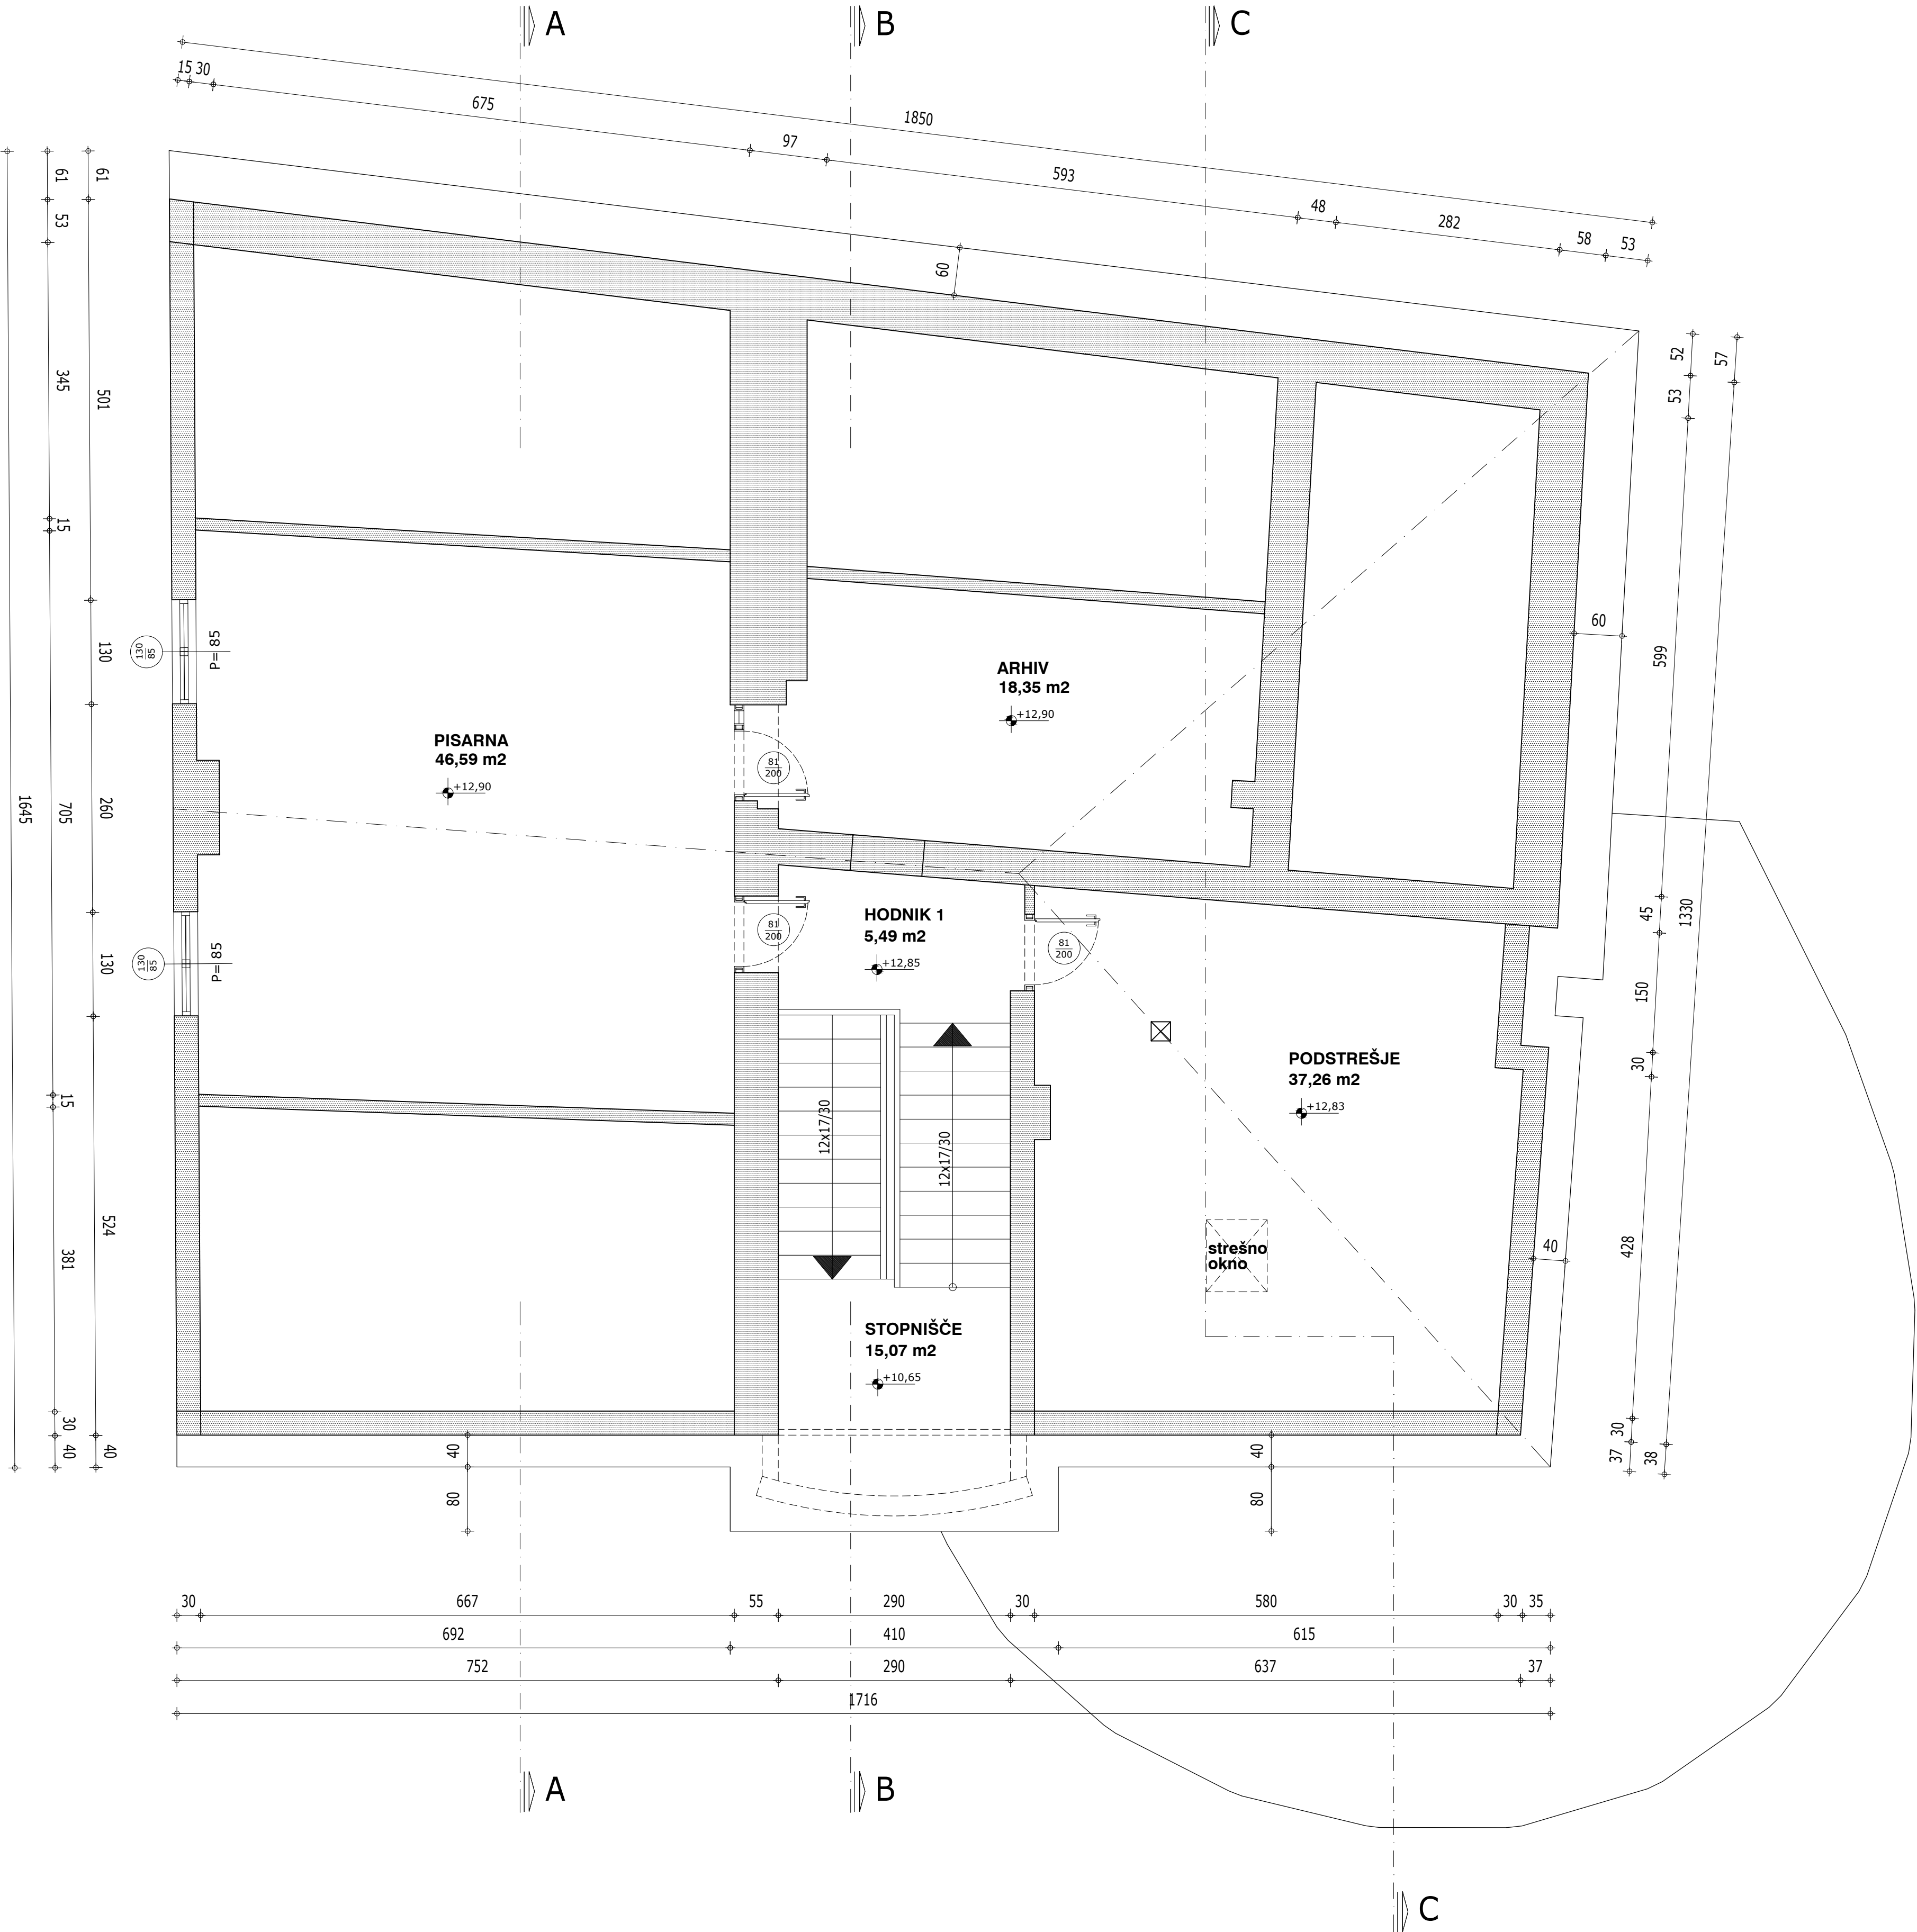
načrt	ARHITEKTURA	vrsta dokumentacije	POS
objekt	POSNETEK OBSTOJEČEGA STANJA OBJEKTA PALAČA GRAVISI - BUTTORAI , ULICA OF 10, 6000 KOPER		
tip gradnje	OBSTOJEČE STANJE		
risba	TLORIS 2.NADSTROPJA - OBSTOJEČE	merilo	1:50
investitor	COMUNITA AUTOGESTITA DI NAZIONALITA ITALIANA DI CAPODISTRIA VIA OTON ŽUPANČIČ 39, 6000 CAPODISTRIA		
vodja projekta	Miran MRAK, u.d.i.a. ZAPS A-0435		
odgovorni arhitekt	Miran MRAK, u.d.i.a. ZAPS A-0435		
sodelavci	Robert KAISER, gr. teh.		

št. načrta	004/24-MM		
št. projekta	004/24-MM	datum	FEBRUAR 2024
		št. risbe	3

POVRŠINE MANSARDA

HODNIK 1	5,49 m²
PISARNA	46,59 m²
ARHIV	18,35 m²
PODSTREŠJE	37,26 m²
STOPNIŠČE	15,07 m²

neto površina MANSARDA: 122,76 m²



TLORIS MANSARDE
OBSTOJEČE

LEGENDA


- OPEČNI ZID
- AB
- KAMEN
- OBSTOJEČE KONSTRUKCIJE



t: +386 41 756 520
info@koordinata.si
www.koordinata.si





načrt	ARHITEKTURA	vrsta dokumentacije	POS
objekt	POSNETEK OBSTOJEČEGA STANJA OBJEKTA PALAČA GRAVISI - BUTTORAI , ULICA OF 10, 6000 KOPER		
tip gradnje	OBSTOJEČE STANJE		
risba	TLORIS MANSARDE - OBSTOJEČE	merilo	1:50
investitor	COMUNITA AUTOGESTITA DI NAZIONALITA ITALIANA DI CAPODISTRIA VIA OTON ŽUPANČIČ 39, 6000 CAPODISTRIA		
vodja projekta	Miran MRAK, u.d.i.a. ZAPS A-0435		
odgovorni arhitekt	Miran MRAK, u.d.i.a. ZAPS A-0435		
sodelavci	Robert KAISER, gr. teh.		

št. načrta	004/24-MM		
št. projekta	004/24-MM	datum	FEBRUAR 2024
		št. risbe	4

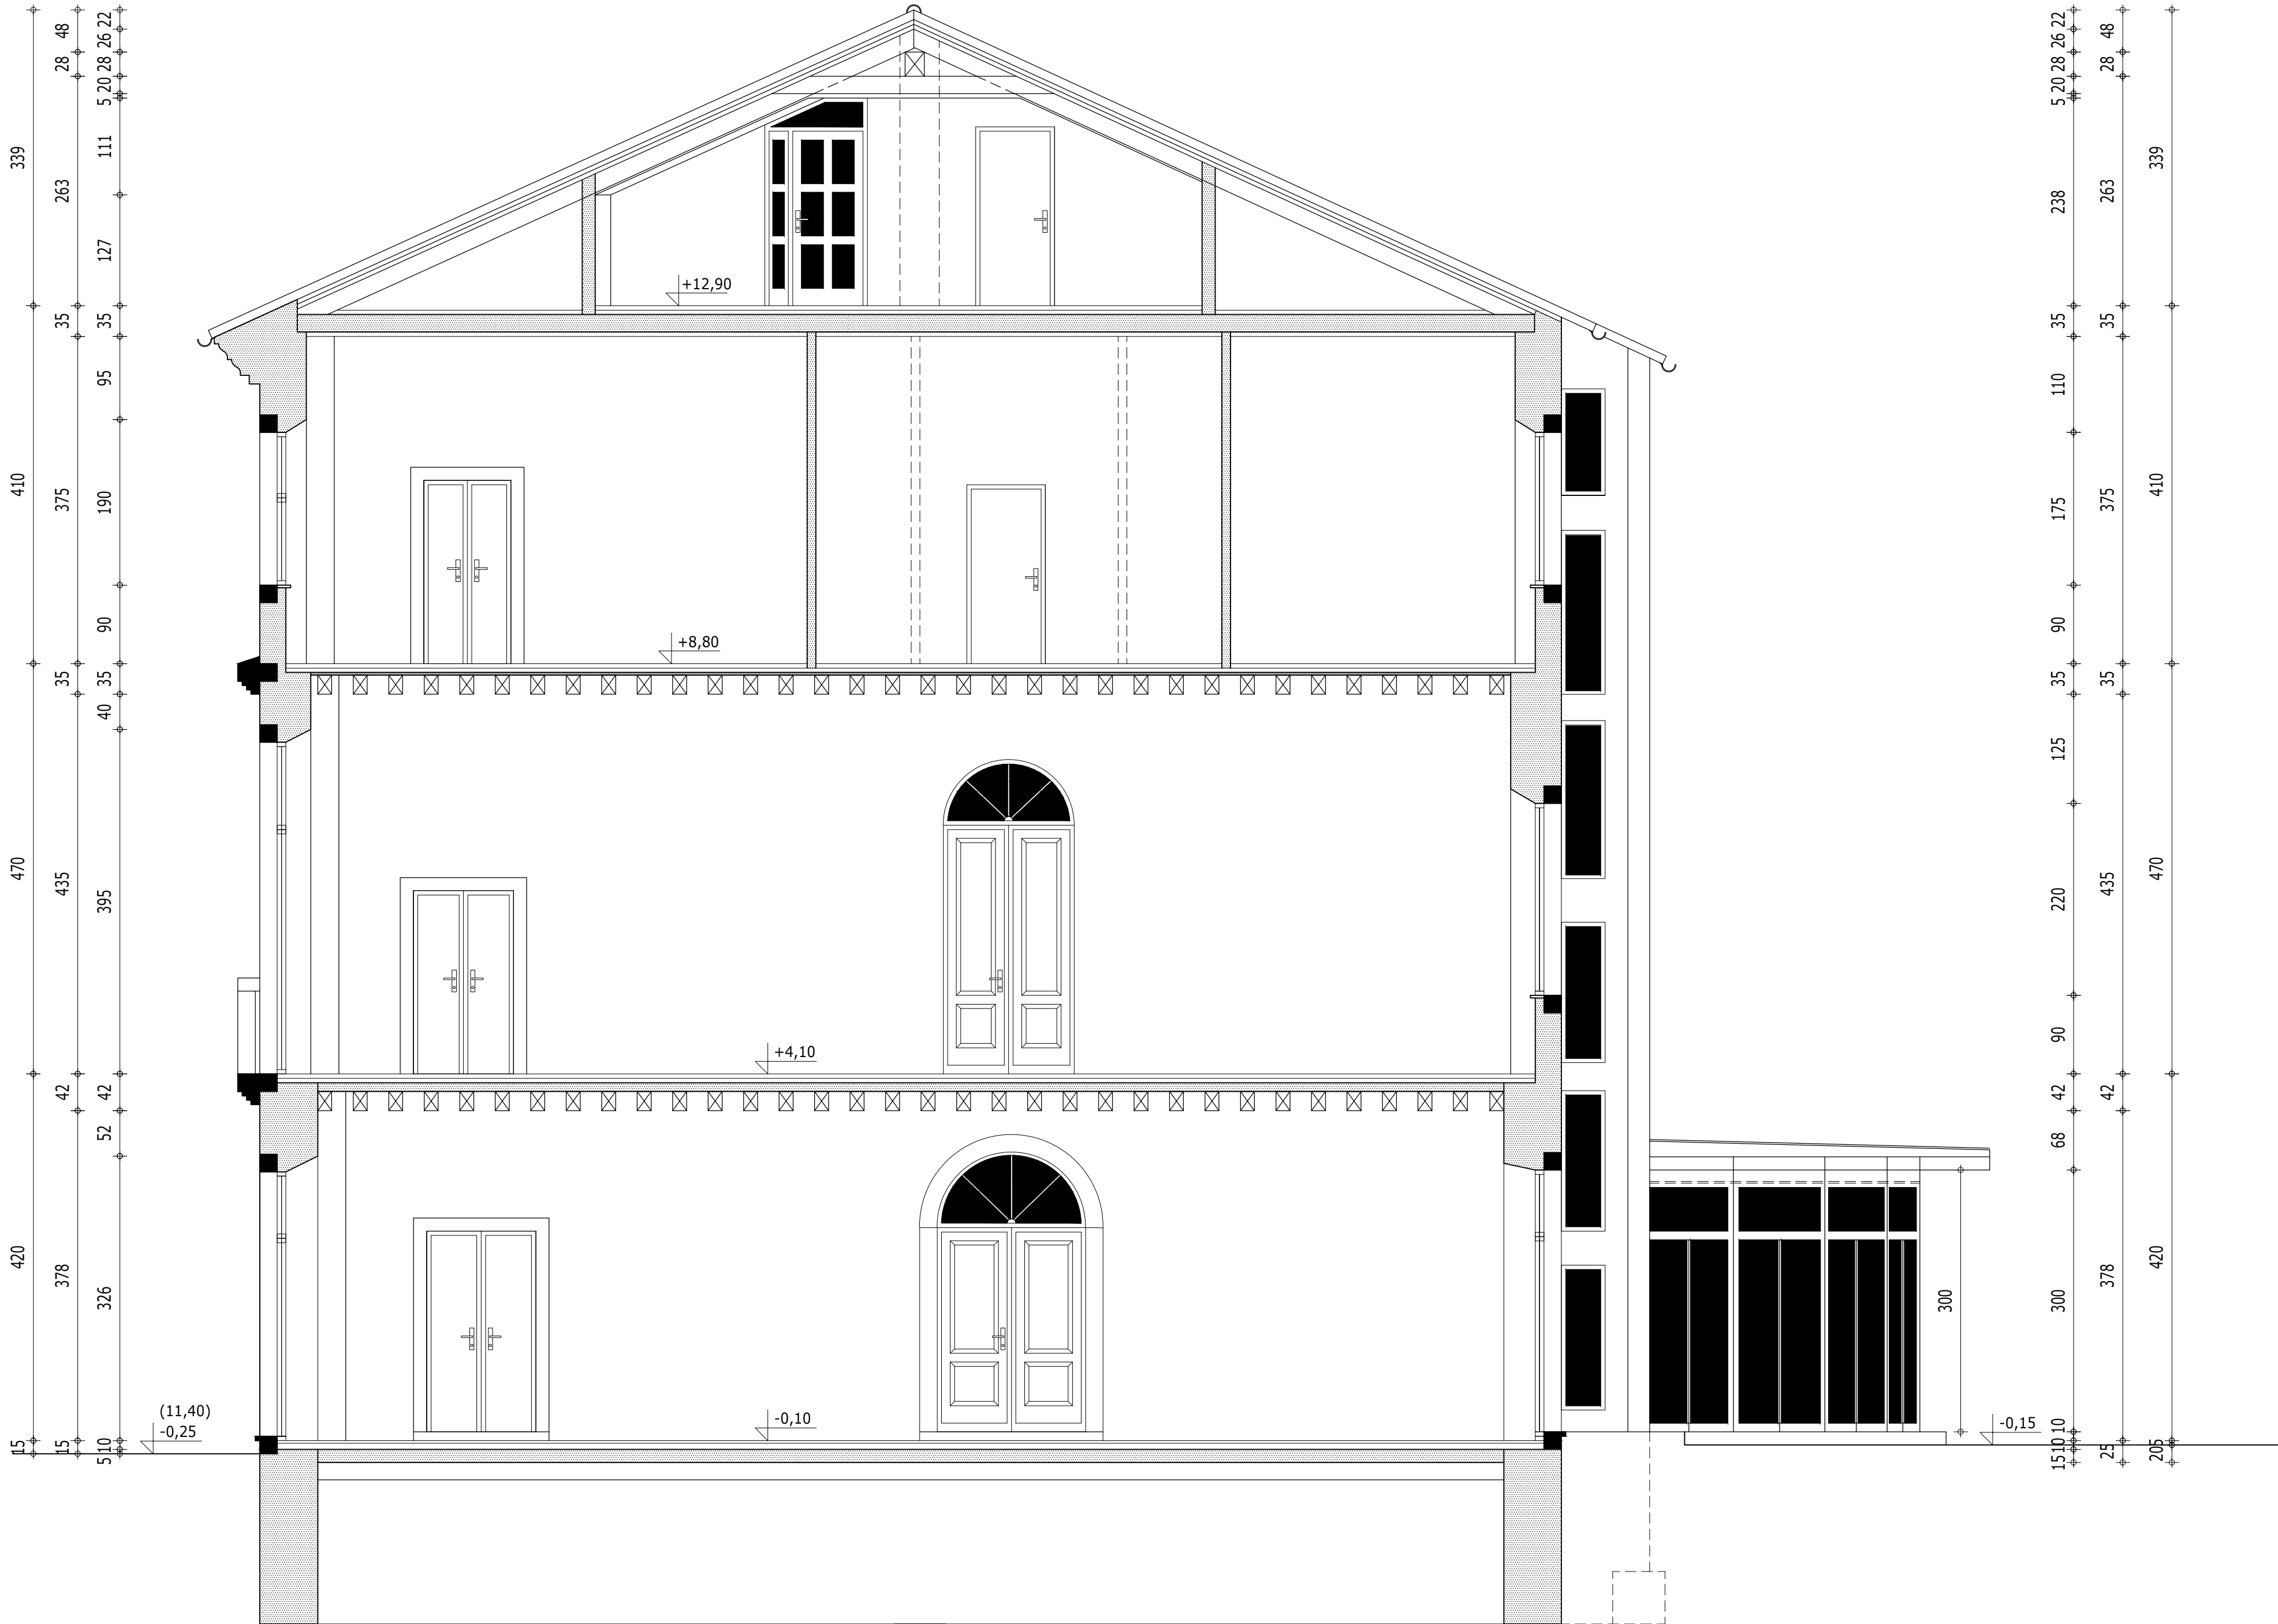

PREREZ A-A OBSTOJEČE

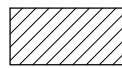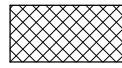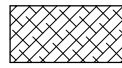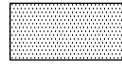LEGENDA

-  OPEČNI ZID
-  AB
-  KAMEN
-  OBSTOJEČE KONSTRUKCIJE



t: +386 41 756 520
info@koordinata.si
www.koordinata.si

načrt	ARHITEKTURA		vrsta dokumentacije	POS
objekt	POSNETEK OBSTOJEČEGA STANJA OBJEKTA PALAČA GRAVISI - BUTTORAI , ULICA OF 10, 6000 KOPER			
tip gradnje	OBSTOJEČE STANJE			
risba	PREREZ A-A - OBSTOJEČE		merilo	1:50
investitor	COMUNITA AUTOGESTITA DI NAZIONALITA ITALIANA DI CAPODISTRIA VIA OTON ŽUPANČIČ 39, 6000 CAPODISTRIA			
vodja projekta	Miran MRAK, u.d.i.a. ZAPS A-0435			
odgovorni arhitekt	Miran MRAK, u.d.i.a. ZAPS A-0435			
sodelavci	Robert KAISER, gr. teh.			

št. načrta	004/24-MM			
št. projekta	004/24-MM	datum	FEBRUAR 2024	št. risbe 5



PREREZ B-B OBSTOJEČE

- LEGENDA**
- OPEČNI ZID
 - AB
 - KAMEN
 - OBSTOJEČE KONSTRUKCIJE

KOORDINATA
Družba za projektiranje, inženiring in gradnje
Koordinata, d.o.o., Pristaniška ul. 8, 6000 Koper

t: +386 41 756 520
info@koordinata.si
www.koordinata.si

načrt	ARHITEKTURA	vrsta dokumentacije	POS
objekt	POSNETEK OBSTOJEČEGA STANJA OBJEKTA PALAČA GRAVISI - BUTTORAI , ULICA OF 10, 6000 KOPER		
tip gradnje	OBSTOJEČE STANJE		
risba	PREREZ B-B - OBSTOJEČE	merilo	1:50
investitor	COMUNITA AUTOGESTITA DI NAZIONALITA ITALIANA DI CAPODISTRIA VIA OTON ŽUPANČIČ 39, 6000 CAPODISTRIA		
vodja projekta	Miran MRAK, u.d.i.a. ZAPS A-0435		
odgovorni arhitekt	Miran MRAK, u.d.i.a. ZAPS A-0435		
sodelavci	Robert KAISER, gr. teh.		

št. načrta	004/24-MM	datum	FEBRUAR 2024	št. risbe	6
št. projekta	004/24-MM				



PREREZ C-C OBSTOJEČE

LEGENDA

- OPEČNI ZID
- AB
- KAMEN
- OBSTOJEČE KONSTRUKCIJE



t: +386 41 756 520
info@koordinata.si
www.koordinata.si

načrt	ARHITEKTURA		vrsta dokumentacije	POS
objekt	POSNETEK OBSTOJEČEGA STANJA OBJEKTA PALAČA GRAVISI - BUTTORAI , ULICA OF 10, 6000 KOPER			
tip gradnje	OBSTOJEČE STANJE			
risba	PREREZ C-C - OBSTOJEČE		merilo	1:50
investitor	COMUNITA AUTOGESTITA DI NAZIONALITA ITALIANA DI CAPODISTRIA VIA OTON ŽUPANČIČ 39, 6000 CAPODISTRIA			
vodja projekta	Miran MRAK, u.d.i.a. ZAPS A-0435			
odgovorni arhitekt	Miran MRAK, u.d.i.a. ZAPS A-0435			
sodelavci	Robert KAISER, gr. teh.			

št. načrta	004/24-MM		
št. projekta	004/24-MM	datum	FEBRUAR 2024
		št. risbe	7